



โครงการปรับปรุงถนนแอสฟัลท์ติกคอนกรีต

สายถนน พระดู่ราษฎร์

เทศบาลตำบลประจักษ์ศิลปาคม

สถานที่ : หมู่ที่ ๒ ต.ประจักษ์ศิลปาคม อ.ประจักษ์ศิลปาคม จ.ปราจีนบุรี








12567

รับ/แก้ไข/ลบ
16/06/2567

A-03 13



จุดเริ่มต้นโครงการ STA +0.000

Station 1

Station 2

Station 3

ทางเชื่อม 1.00 M.

จุดสิ้นสุดโครงการ STA +0.347

ทางเชื่อม 6.20-9.50 เมตร



ผู้โครงการ
SCALE NTS

[illegible]







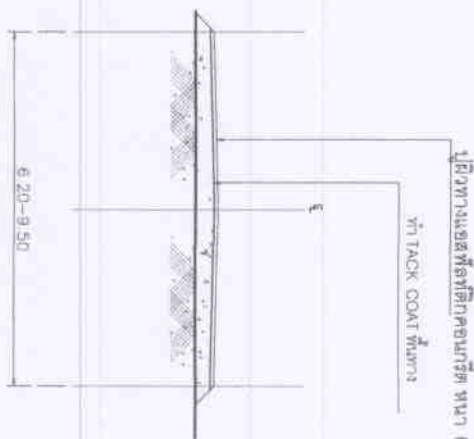

รูปตัด ตามขวางโครงสร้างทาง

มาตราส่วน

NTS

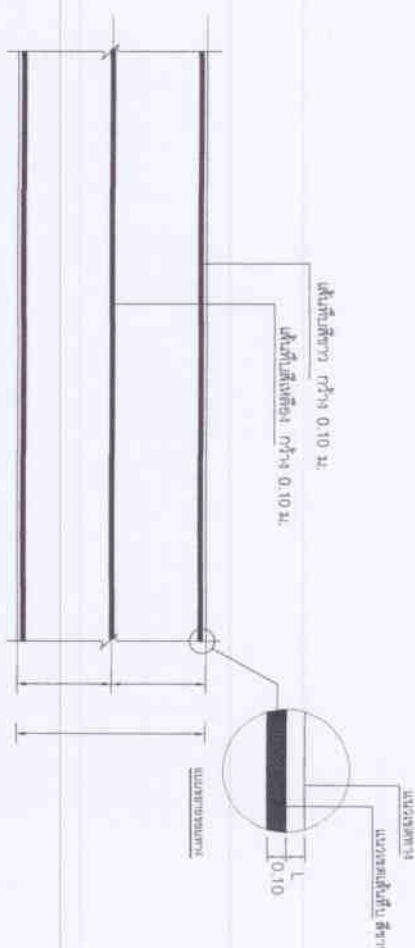

ขยายการตีเส้นจราจร

มาตราส่วน

NTS

รายการประกอบแบบ

1. ต้นทุนการปรับปรุงถนนโดยซ่อมแซมเป็นผิวทางแอสฟัลติกคอนกรีต ขนาดผิวจราจรกว้าง 6.20-9.50 เมตร ระยะทางยาว 0.516 กิโลเมตร หนา 0.05 เมตร หรือรวมพื้นที่ดำเนินการไม่น้อยกว่า 4,077.00 ตารางเมตร
2. รายละเอียดตามรูปตัดโครงสร้างทาง สามารถเปลี่ยนแปลงแก้ไขได้ตามราคาและค่าวัสดุโครงสร้างได้ตามความเหมาะสมกับสภาพทางที่จะดำเนินการ ทั้งนี้ขึ้นอยู่กับดุลยพินิจของผู้ควบคุมงาน
3. ภายในระยะทางระยะทางตลอดสายทาง อาจจะกำหนดให้ทำช่วงใดก่อนก็ได้ตามความเหมาะสม ส่วนบริเวณทางเชื่อมเข้าสถานีหรือทางอาคารสาธารณะหรือบริเวณแยก ให้ดำเนินการตามความเหมาะสมทั้งนี้ให้อยู่ในดุลยพินิจของผู้ควบคุมงาน โดยคำนึงถึงพื้นที่ที่เพิ่มขึ้นไม่รวมอยู่ในสัญญาจ้าง
4. ในกรณีที่ไม่สามารถดำเนินการได้ตามรายการข้างต้น ให้ดำเนินการปรับแก้ให้เหมาะสมสอดคล้องกับสภาพพื้นที่ที่ได้รับเห็นชอบจากผู้ว่าจ้าง
5. การปฏิบัติงานต่าง ๆ ในพื้นที่ปฏิบัติงาน มาตรฐานทางหลวงท้องถิ่น พ.ศ. 2550 ม.ถ. 101-2550 ถึง ม.ถ. 504-2550 เฉพาะในส่วนที่เกี่ยวข้องเท่านั้น
6. ระหว่างการดำเนินการผู้รับจ้างต้องจัดหาและติดตั้งเครื่องหมายจราจรแจ้งเตือนเพื่อความปลอดภัยของผู้สัญจร ตามรายละเอียดแนบท้าย บัญชีรายการงานเพื่อความปลอดภัยระหว่างดำเนินการ หากเกิดความเสียหายไม่ว่ากรณีใดๆ ผู้รับจ้างจะต้องรับผิดชอบทั้งหมด
7. วัสดุต่างๆ มีหน่วยเป็นเมตร นอกจากจะระบุไว้เป็นอย่างอื่น








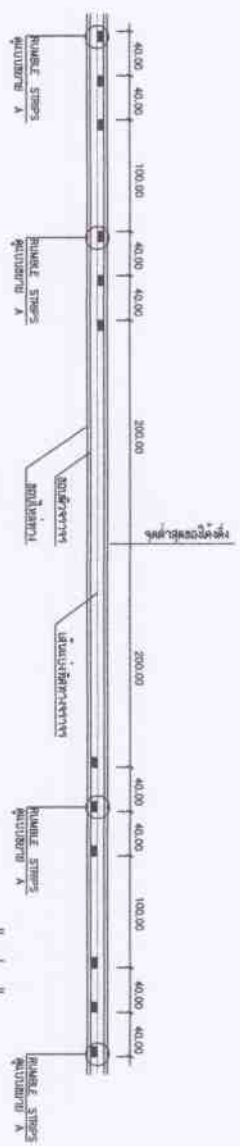

แบบ RUMBLE STRIPS แนวทางเดิน
ในเขตเทศบาล

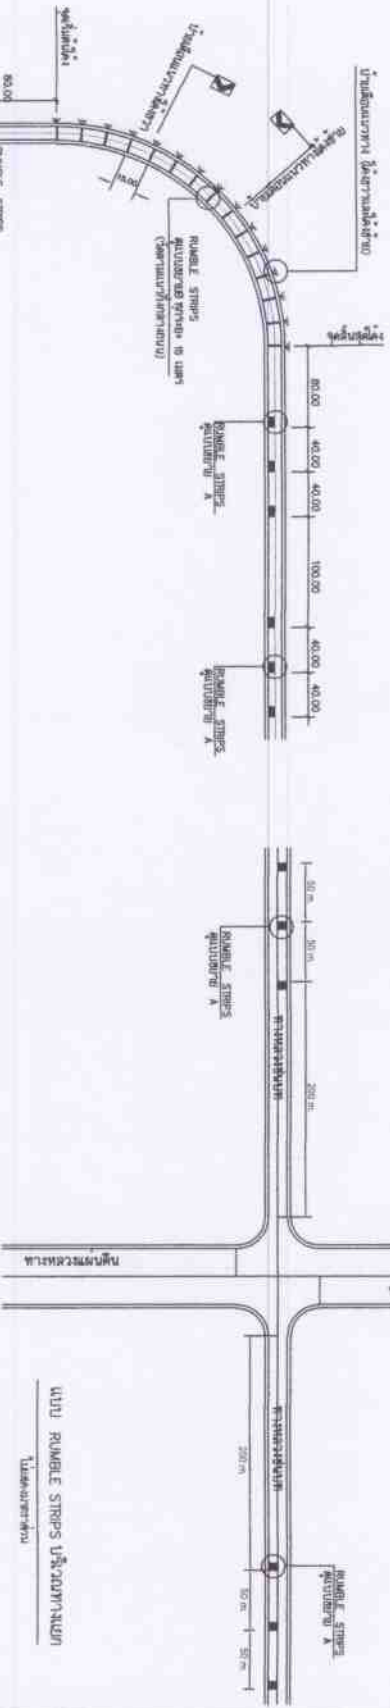


แบบ RUMBLE STRIPS แนวทางเดิน
ในเขตเทศบาล

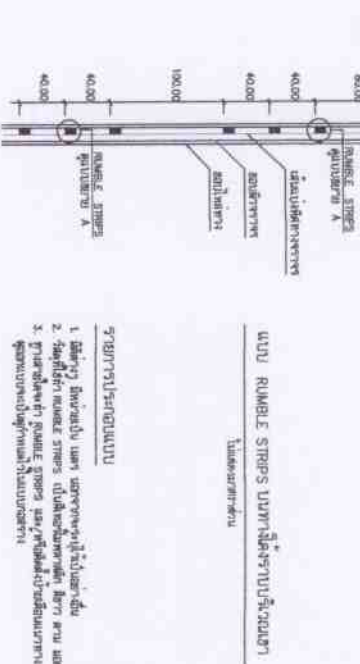

แบบ RUMBLE STRIPS แนวทางเดิน
ในเขตเทศบาล

- รายการประกอบแบบ

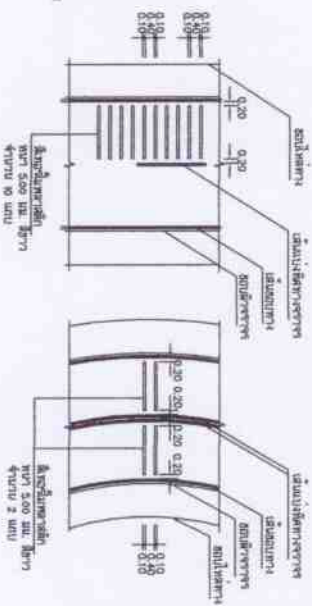

แบบ RUMBLE STRIPS
ในเขตเทศบาล

แบบ RUMBLE STRIPS
ในเขตเทศบาล



















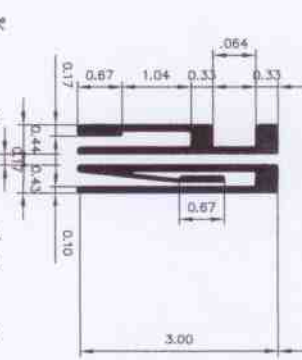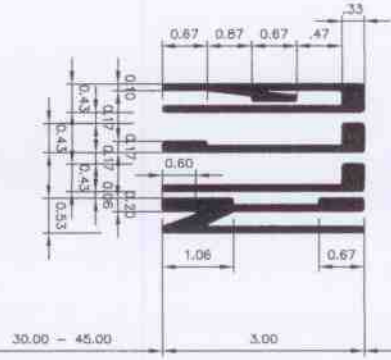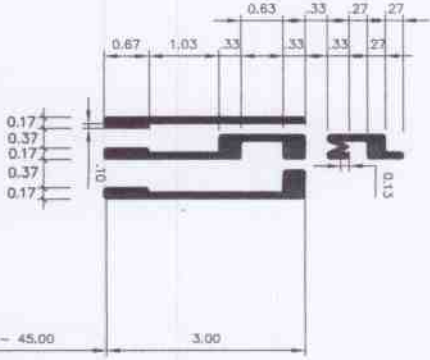


ขอความ
ในเขต
ขอความ
ในเขต


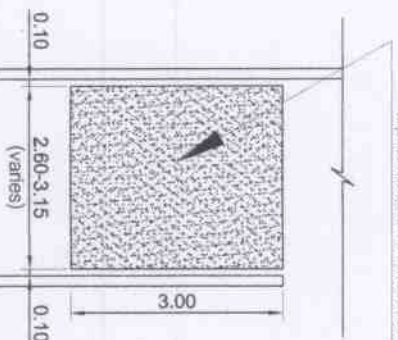


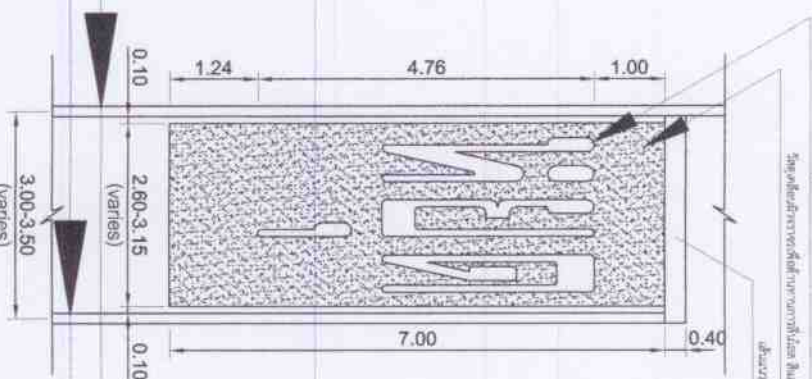




รูปแบบที่ 1

รูปแบบที่ 2

รูปแบบที่ 3

รูปแบบเครื่องหมายจราจรบนผิวทาง

- หมายเหตุ
1. ระยะต่าง ๆ มีหน่วยเป็นเมตร นอกจากระบุเป็นอย่างอื่น
 2. ตำแหน่งติดตั้งอาจมีการเปลี่ยนแปลงตามความเหมาะสมแต่อยู่ในดุลยพินิจของผู้ควบคุมงาน
 3. พื้นที่วัสดุเคลือบผิวจราจรเพื่อความปลอดภัยทางการเดินเท้า อาจเปลี่ยนแปลงได้ ทั้งนี้ขึ้นอยู่กับความกว้างของช่องจราจร
 4. มิติของช่องความบ่มผิวทางและรายละเอียดอื่นๆ การตีที่ไม่ระบุรูปแบบให้ใช้ตามแบบมาตรฐานงานทางกรมทางหลวงชนบท หรือตามความเหมาะสมโดยอยู่ในดุลยพินิจของผู้ควบคุมงาน













A-10 13








รายการประกอบแบบแปลนโครงการ


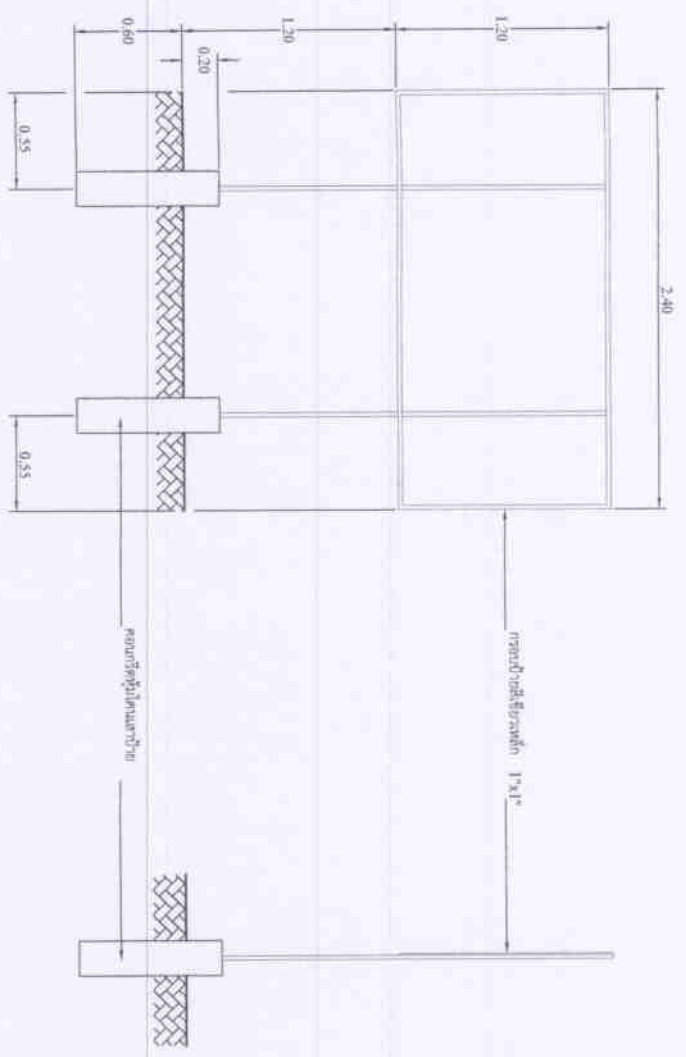

รูปด้านหน้า
SCALE 1:30

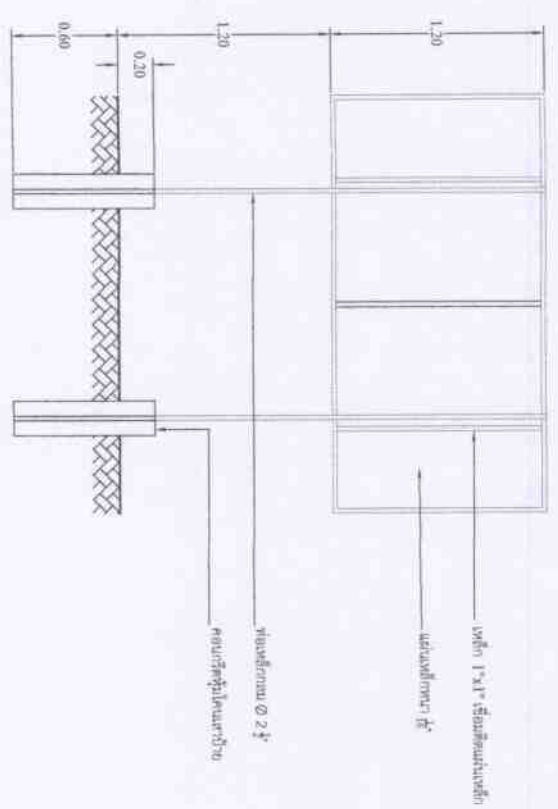

รูปด้านหลัง
SCALE 1:30