



โครงการปรับปรุงถนนออสฟัลต์ติดคอนกรีตสายเลียบบคลองประจันตคาม

เทศบาลตำบลประจันตคาม

สถานที่ : ต. ประจันตคาม อ. ประจันตคาม จ. ปราจีนบุรี

โครงการปรับปรุงถนนแอสฟัลท์ติกคอนกรีต
สายเลียบบคลองประจันตคาม หมู่ที่ ๒, ๕ ตำบลประจันตคาม กว้าง 6.00 เมตร ยาว 991.00 เมตร หน้า 0.05 เมตร
หรือ คิดเป็นพื้นที่ไม่น้อยกว่า 5,946.00 ตารางเมตร เทศบาลตำบลประจันตคาม อำเภอประจันตคาม จังหวัดปราจีนบุรี

จุดสิ้นสุดโครงการ STA 0+991 พิกัด (14.0697365,101.5198034)



สารบัญแบบ		
แผ่นที่	แบบ	จำนวน
A-01	แผนที่สังเขป	1
A-02	รายการประกอบแบบการก่อสร้างถนน	2
A-03	แปลนถนน	3
A-04	รูปตัดตามขวาง โครงสร้างทาง	4
A-05	รายการประกอบแบบงานติดตั้งราง	5
A-06	บัญชีปริมาณวัสดุงานทาง	6
A-07	แปลนจุดติดตั้งไฟฟ้าแสงสว่าง	7
A-08	รูปด้านเสาไฟฟ้า	8
A-09	บัญชีโครงการ	9

- หมายเหตุ
1. ให้ดำเนินการตามข้อกำหนดในตาราง รายละเอียดช่วงกิโลเมตรที่ดำเนินการ
 2. ทั้งนี้ กรม. จุดเริ่มต้น และ กรม. จุดสิ้นสุด ของแต่ละช่วงที่ได้ดำเนินการไม่ทับซ้อนกันพื้นที่ดำเนินการแล้ว และยังคงอยู่ระหว่างการปฏิบัติงานอยู่
 3. ภาพประกอบระหว่างตลอดสายทาง อาจจะมีภาพที่ไม่ได้ความเหมาะสม ส่วนบริเวณทางข้ามถนนที่ทำการก่อสร้าง อาจจะมีการขุดหรือบริเวณทางแยก ให้ดำเนินการตามความเหมาะสม ทั้งนี้ให้อยู่ในดุลยพินิจของทางผู้ควบคุมงาน โดยคำนึงถึงพื้นที่ไม่รวมอยู่ในสัญญาจ้าง
 4. ในกรณีที่เส้นทางเดิมมีการตัดถนนหรือการขุดถนน ให้ดำเนินการปรับปรุงแก้ไขให้เหมาะสมสอดคล้องกับสภาพพื้นที่ โดยได้รับความเห็นชอบจากผู้ว่าจ้าง
 5. การปฏิบัติงานต่างๆให้ถือปฏิบัติตามทางหลวงท้องถิ่น 550 ม.ก. 101-255 ถึง ม.ก. 504/255 เฉพาะในส่วนที่เกี่ยวข้องเท่านั้น
 6. ระหว่างการดำเนินงาน ผู้รับจ้างต้องจัดหาและติดตั้งเครื่องหมายจราจรแจ้งเตือนเพื่อความปลอดภัยของผู้สัญจร ตามรายละเอียดแบบ ป้ายเตือนจราจรเพื่อความปลอดภัยระหว่างดำเนินการ หากเกิดความเสียหายไม่ว่าการฉีกขาดความเสียหาย ไม่ว่าการฉีกขาดผู้รับจ้างจะต้องรับผิดชอบทั้งหมด



สำนักงานเทศบาลตำบลประจันตคาม

โครงการปรับปรุงถนนแอสฟัลท์ติกคอนกรีต
สายเลียบบคลองประจันตคาม

เทศบาลตำบลประจันตคาม
โครงการปรับปรุงถนนแอสฟัลท์ติกคอนกรีต
สายเลียบบคลองประจันตคาม

สำรวจ
นายสุวิทย์ นพศรี
ผู้ช่วยนายกเทศมนตรี

เขียนแบบ
นายสุวิทย์ นพศรี
ผู้ช่วยนายกเทศมนตรี

ตรวจสอบ
นายสุวิทย์ นพศรี
ผู้ช่วยนายกเทศมนตรี

เห็นชอบ
นายกเทศมนตรี
นายกเทศมนตรี


อนุมัติ
นายกเทศมนตรี



หมายเลขแบบ
A-01
จำนวนแผ่น
09

โครงการปรับปรุงถนนแอสฟัลต์ติกคอนกรีต
สายเลียบบคลองประจันตคาม หมู่ที่ ๒ , ๕ ตำบลประจันตคาม กว้าง 6.00 เมตร ยาว 991.00 เมตร หนา 0.05 เมตร
หรือ คิดเป็นพื้นที่ไม่น้อยกว่า 5,946.00 ตารางเมตร เทศบาลตำบลประจันตคาม อำเภอประจันตคาม จังหวัดปราจีนบุรี

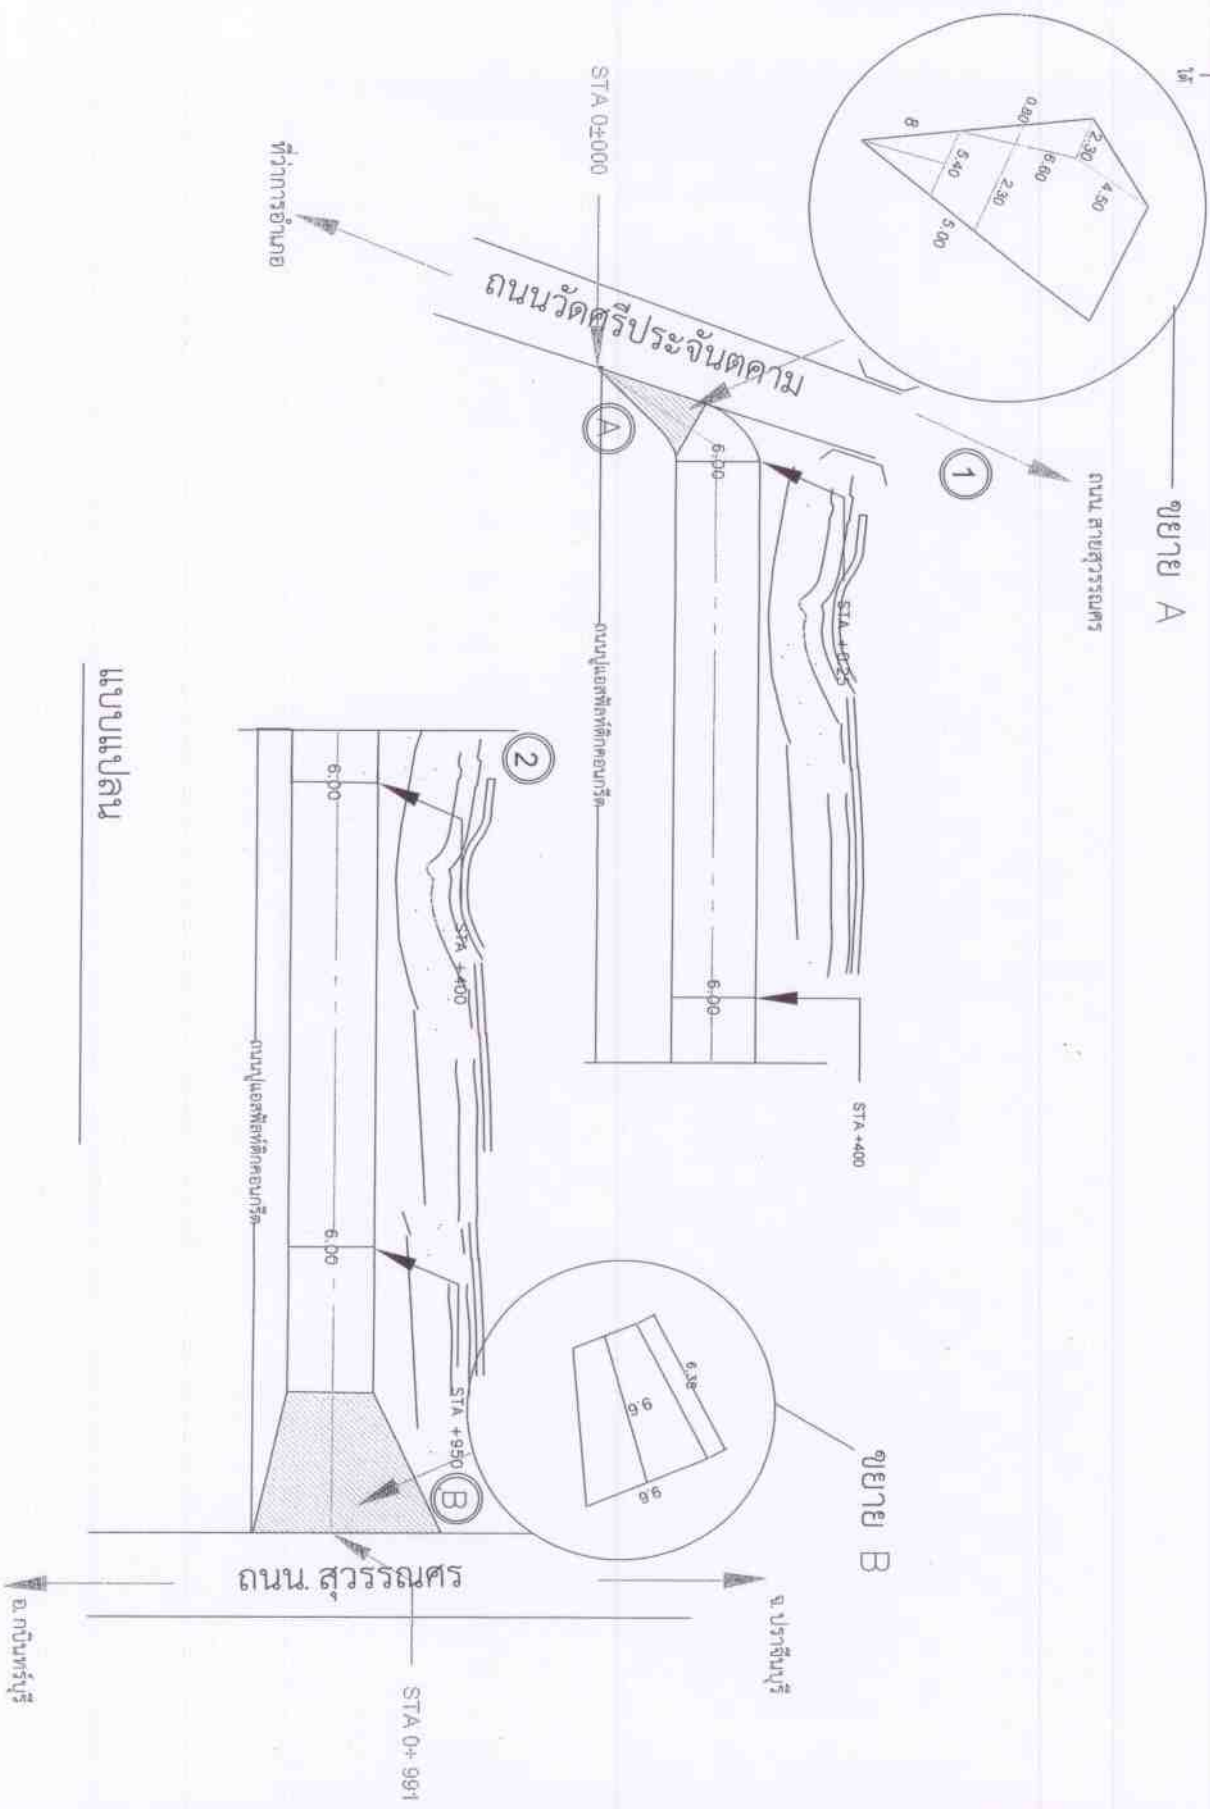

แบบแปลน



สำนักงานเทศบาลตำบลประจันตคาม

โครงการปรับปรุงถนนแอสฟัลต์ติกคอนกรีต
สายเลียบบคลองประจันตคาม

เทศบาลตำบลประจันตคาม
ต.ประจันตคาม อ.ประจันตคาม จ.ปราจีนบุรี
กองช่างเทศบาลตำบลประจันตคาม

สำรวจ
นายสมชาย แซ่หวี่
ผู้ช่วยนายก อบ.ต.
7/10/๖๖

เขียนแบบ
นายสมชาย แซ่หวี่
ผู้ช่วยนายก อบ.ต.
7/10/๖๖

ตรวจสอบ
นายสมชาย แซ่หวี่
ผู้ช่วยนายก อบ.ต.
7/10/๖๖

แก้ไขแบบ
นายสมชาย แซ่หวี่
ผู้ช่วยนายก อบ.ต.
7/10/๖๖

แก้ไขแบบ
นายสมชาย แซ่หวี่
ผู้ช่วยนายก อบ.ต.
7/10/๖๖

หน้าแปลน
A-03
จำนวนแผ่น
09



























A-06 09

ผู้ติดตั้งไฟฟ้าแสงสว่าง LED ถนนเลียบรินคลองประจันตคาม
จำนวน 33 จุด

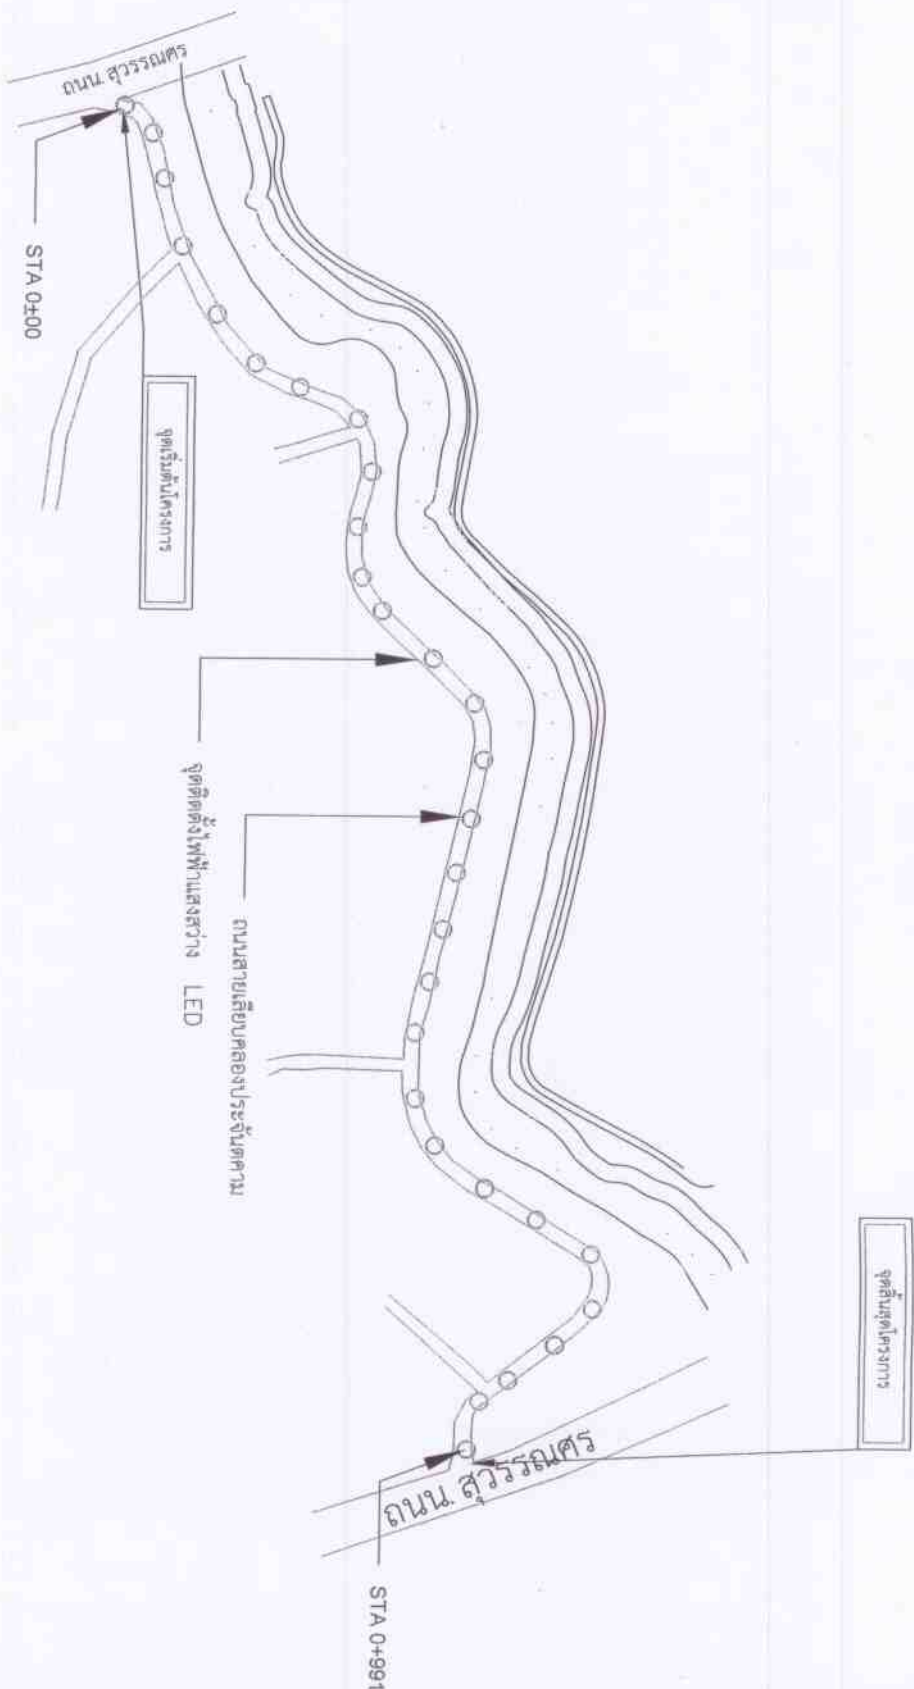

สำนักงานเทศบาลตำบลประจันตคาม

โครงการปรับปรุงถนนและติดตั้งหลอดไฟ LED
ตามถนนสายเลียบรินคลองประจันตคาม

เทศบาลตำบลประจันตคาม
ต.ประจันตคาม อ.ประจันตคาม จ.ปราจีนบุรี
กองช่างเทศบาลตำบลประจันตคาม

สำรวจ
นายฤทธิชัย เกษศิริ
ผู้ช่วยนายก อบ.ต.

เขียนแบบ
นายสุวิทย์ เกษศิริ
ผู้ช่วยนายก อบ.ต.

ตรวจ
นายสุวิทย์ เกษศิริ
นายก อบ.ต.

เห็นชอบ
นางประจักษ์ รัชกาล
นายก อบ.ต.

เห็นชอบ
นายสุวิทย์ เกษศิริ
นายก อบ.ต.

อนุมัติ
นายสุวิทย์ เกษศิริ
นายก อบ.ต.

เลขที่
/2565

วันที่
24/08/2565

หน้า
หน้า

A-07

09

** หน้า
หน้า















A-08 09


รายการประกอบแบบป้ายโครงการ

1. เสาพื้นป้ายสี่เหลี่ยมทั้ง 2 ด้าน (ใช้สีน้ำมัน) และจะต้องทาก่อนกรีตพื้นคอนกรีต
2. ตัวหนังสือสีขาว
3. ขอบตัวป้ายอย่างละสามเหลี่ยมจะสมชื่อความแบบที่กำหนด
4. แผ่นเหล็กขนาดกว้าง 1.20 ม. ยาว 2.40 ม.
5. จุดก่อสร้างป้ายกั้นความความเหมาะสมให้สามารถมองเห็นได้ชัดเจน
6. ต้องทำการติดตั้งป้ายภายใน 7 วัน นับแต่วันเริ่มสัญญา

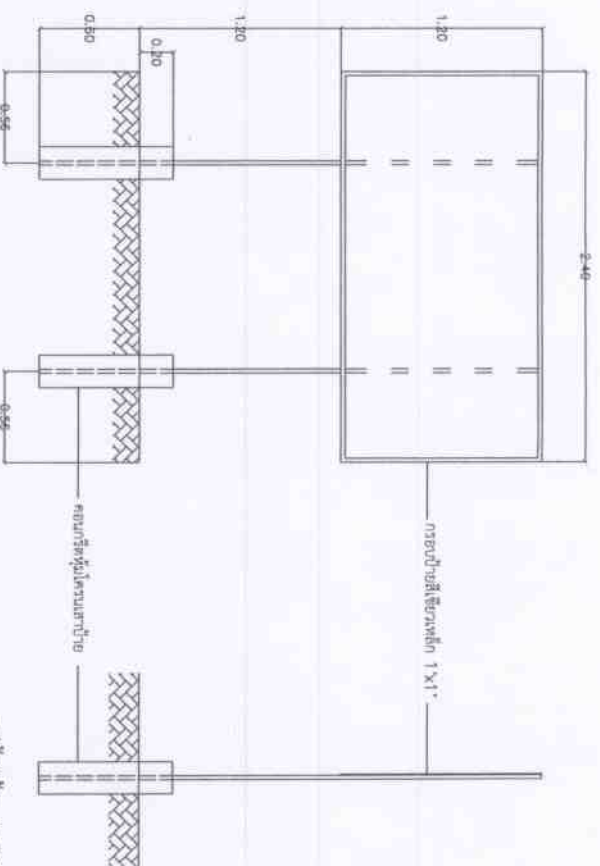

รูปด้านหน้า 1:30

รูปด้านข้าง 1:30

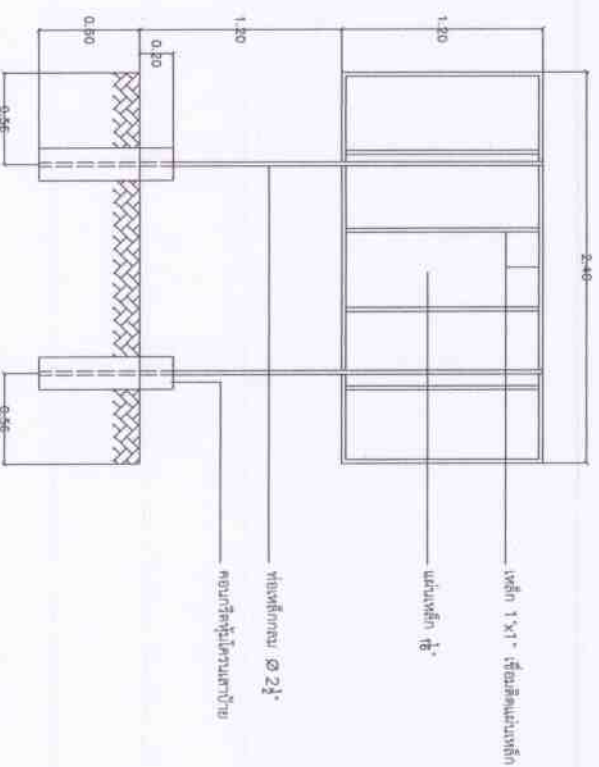

รูปด้านหลัง 1:30














หน้า
หน้า

A-09

09