



โครงการปรับปรุงถนนแอสฟัลต์ติกคอนกรีต

สาย ถนนวัดศรีประจันตคาม

เทศบาลตำบลประจันตคาม


สถานที่ : หมู่ที่ ๒ ต.ประจันตคาม อ.ประจันตคาม จ.ปราจีนบุรี

NORTH



โครงการปรับปรุงถนนเอสพีลท์ถักคอนกรีตสายถนนวัดศรีประจันต์ตาม
ขนาดกว้าง 4.00-5.00 เมตร ยาว 618.80 เมตร หน้า 0.05 เมตร พื้นที่ผิวจราจรไม่น้อยกว่า 5.04.61 ตารางเมตร
ตามแบบแปลนที่เทศบาลกำหนด

จุดสิ้นสุดโครงการ STA 0+618.80

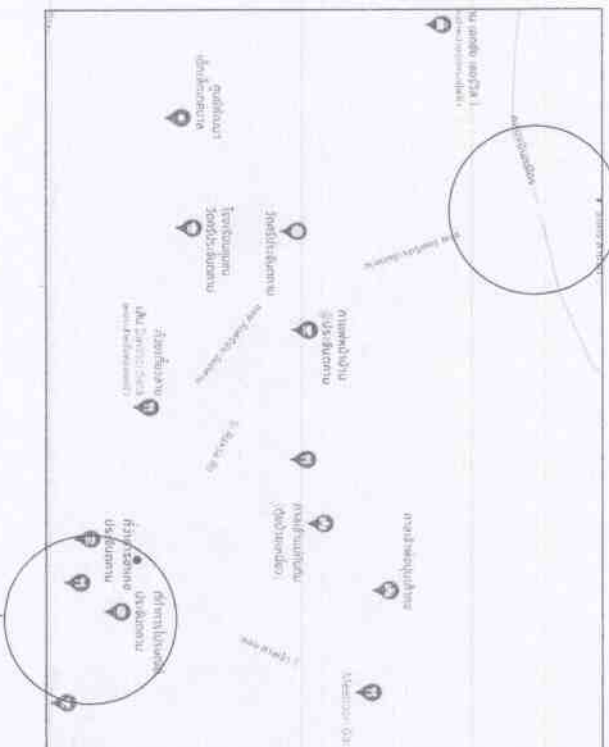

แผนที่สังเขปโครงการ

มาตราส่วน

NTS

จุดเริ่มต้นโครงการ STA 0+000

หมายเหตุ

1. ให้ดำเนินการตามข้อกำหนดในตาราง รายละเอียดช่วงกั้นโครงสร้างที่ดำเนินการ
2. ทั้งนี้ งานจุดเริ่มต้น และ งานจุดสิ้นสุด ของแต่ละช่วงที่ดำเนินการไม่เข้าซ้อนกันพื้นที่ดำเนินการแล้ว และยังอยู่ระหว่างงานประเภทย่อยอื่นๆ
3. ภายในระหว่างระยะทางตลอดสายงาน อาจจะมีการกำหนดให้ทำช่วงกั้นกั้นที่ความเหมาะสม ส่วนบริเวณทางข้ามสายงานที่ขากว้าง อาจมีการกำหนดให้ทำช่วงกั้นกั้นที่ความเหมาะสม
4. ในการดำเนินการตามแบบแปลนที่กำหนดให้ดำเนินการปรับปรุงแก้ไขโครงสร้างที่ก่อสร้างแล้ว โดยให้มีความเหมาะสมกับสภาพพื้นที่
5. การปฏิบัติงานต่างๆ ให้ถือปฏิบัติตาม "มาตรฐานทางหลวงท้องถิ่น พ.ศ. 2550" นก. 101-2550 ถึง นก. 504.2550 เฉพาะในส่วนที่เกี่ยวข้องเท่านั้น
6. ระหว่างการดำเนินงาน ผู้รับจ้างต้องจัดทำและติดตั้งเครื่องหมายจราจรและเครื่องหมายจราจรเพื่อความปลอดภัยระหว่างดำเนินการ หากเกิดความเสียหายใดๆ ผู้รับจ้างจะต้องรับผิดชอบทั้งหมด











วัดศรีประจันตคาม ซอย2

โครงการปรับปรุงถนนออสฟัลติกคอนกรีตถนนสายวัดศรีประจันตคาม ขนาดความกว้าง 4.00-5.00 เมตร ความยาวรวม 618.80 เมตร
หนา 0.05 เมตร หรือคิดเป็นพื้นที่ไม่น้อยกว่า 5,044.61 ตารางเมตร รายละเอียดตามแบบแปลนกำหนด

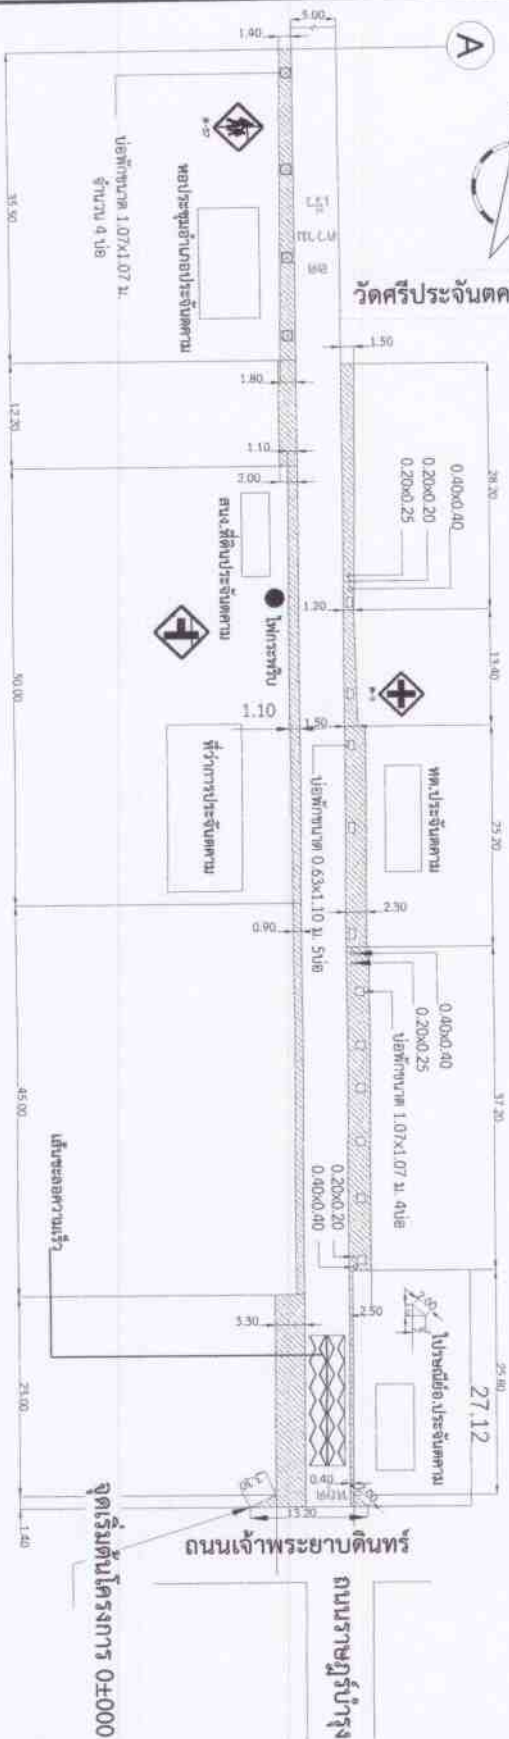

- ๑. บ่อพักขนาด 1.07x1.07 จำนวน 13 บ่อ
- ๒. บ่อพักขนาด 1.10x0.63 จำนวน 5 บ่อ
- ๓. บ่อพักขนาด 0.93x0.93 จำนวน 5 บ่อ

พื้นที่ผิวจราจรบ่อแอสฟัลติกคอนกรีต
พื้นที่ไหล่ทางบ่อแอสฟัลติกคอนกรีต

ร.ร.วัดศรีประจันตคาม

วัดศรีประจันตคาม ซอย3

วัดศรีประจันตคาม ซอย4

A

B

แปลนโครงการ
SCALE NTS











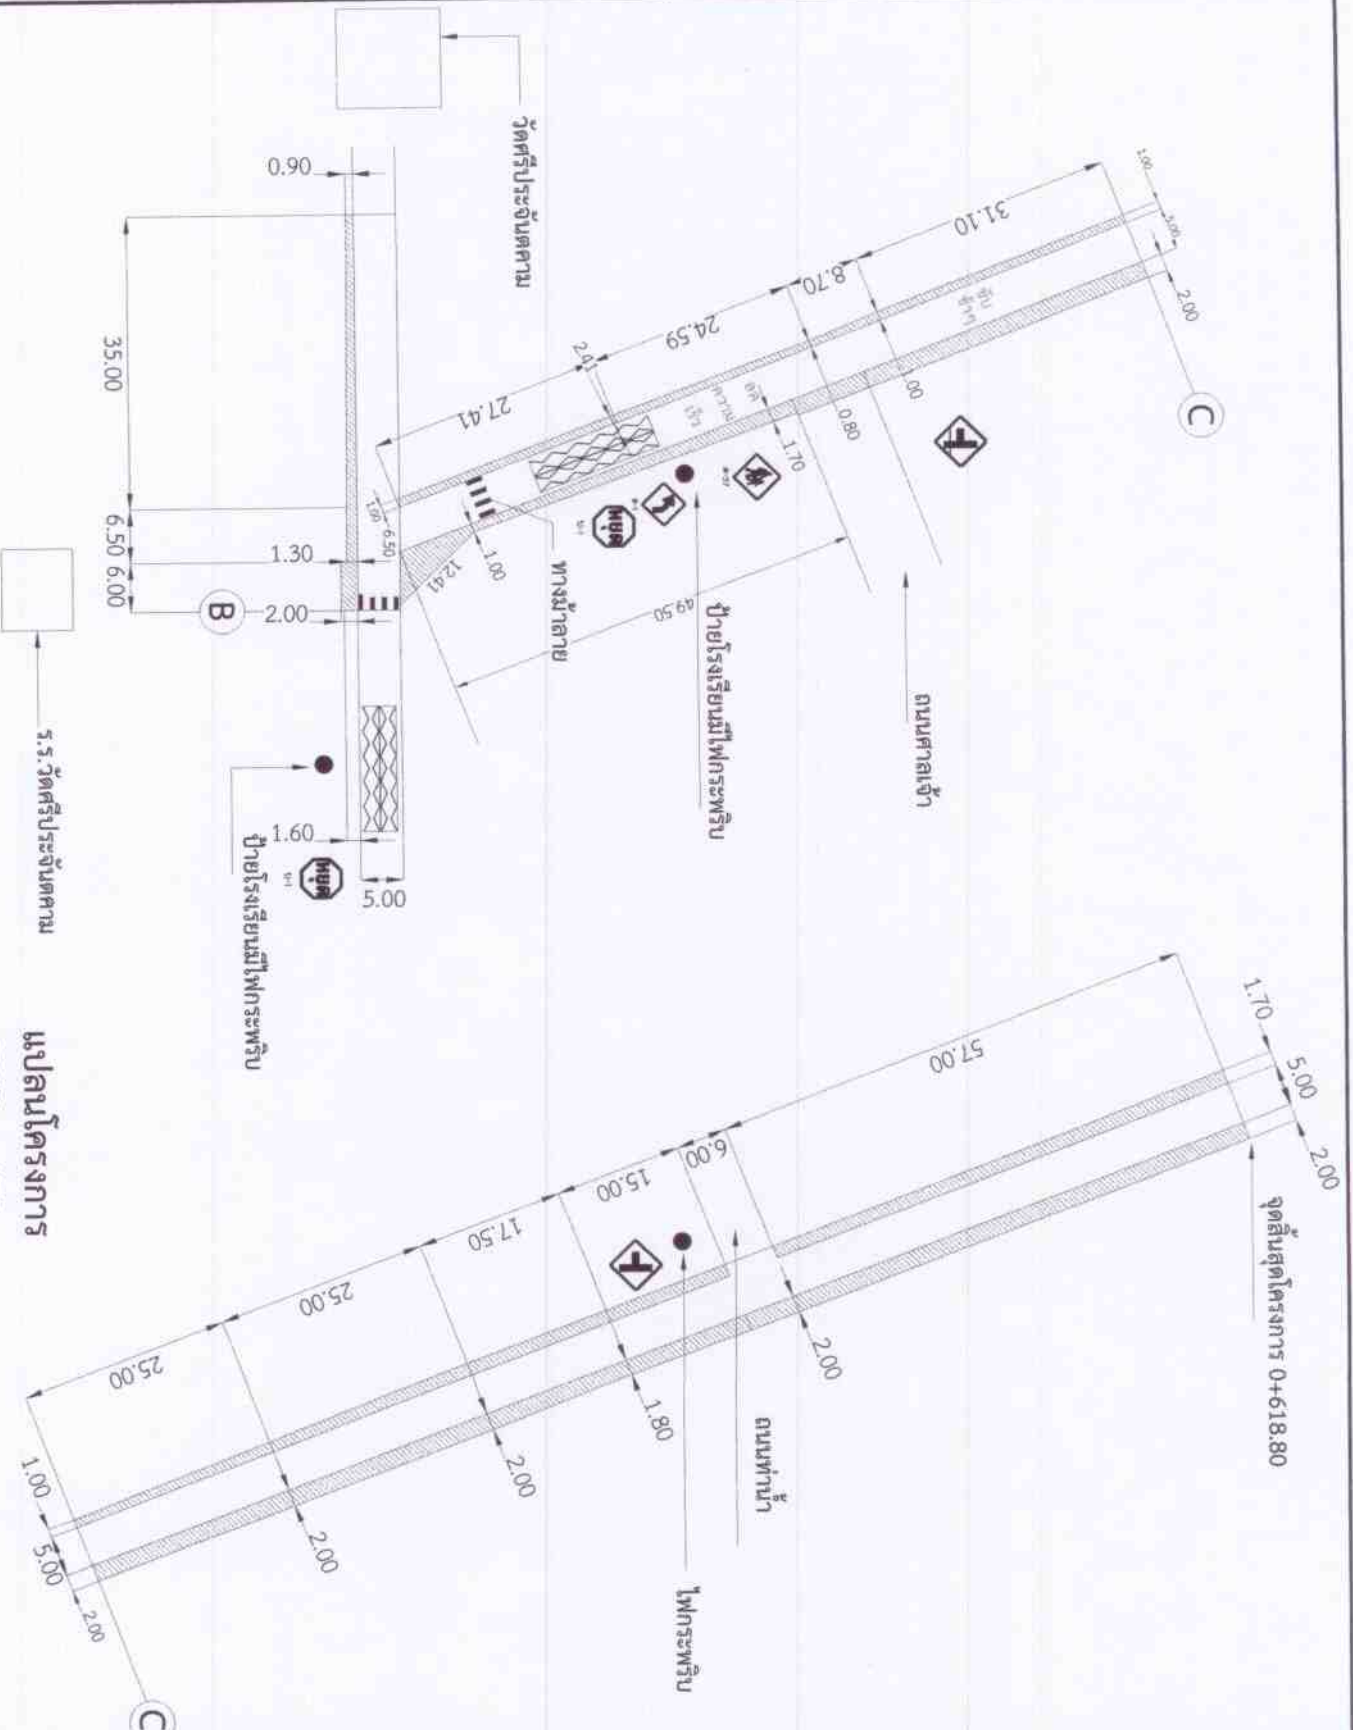

แปลนโครงการ
SCALE NTS



จุดสิ้นสุดโครงการ 0+618.80

ถนนหน้า


ไฟกระพริบ

ทางม้าลาย

ป้ายโรงเรียนมีไฟกระพริบ


ป้ายโรงเรียนมีไฟกระพริบ

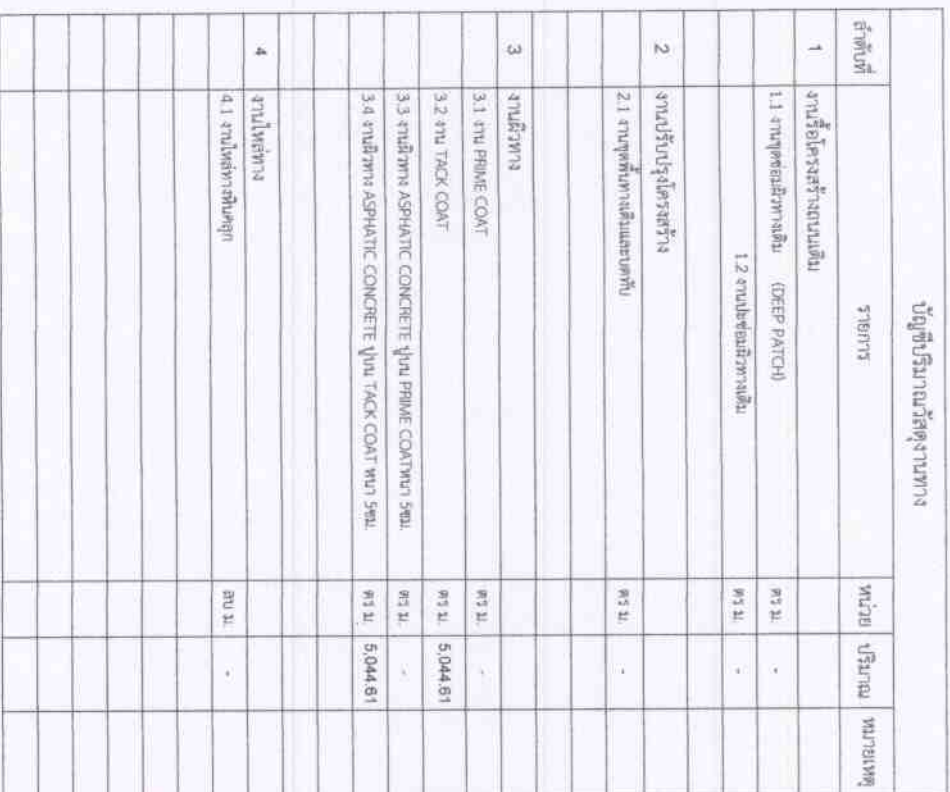

[illegible]




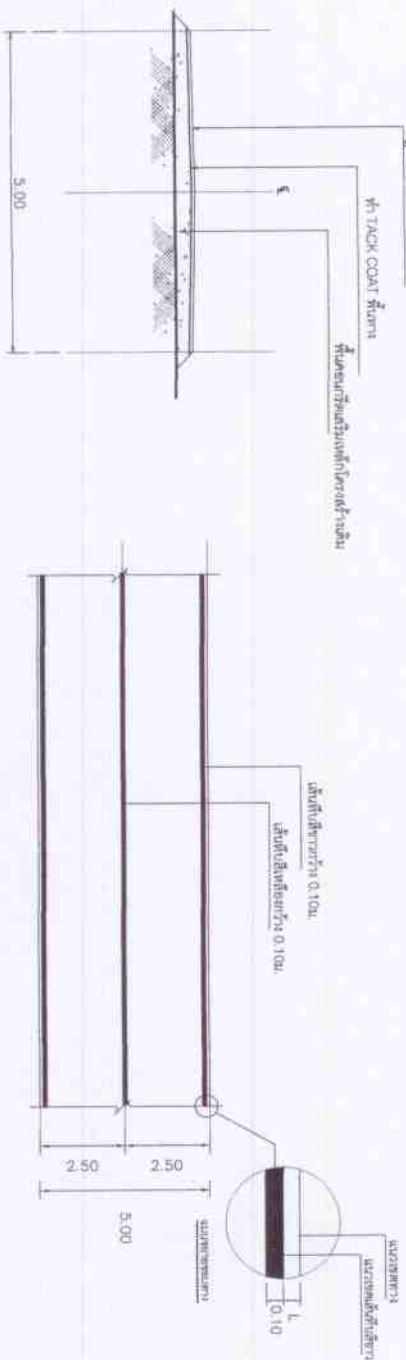

รูปที่ ๑๑ ตามขวางโครงสร้างทาง

NTS

[illegible]

NTS

รายการประกอบแบบ

1. ต้นไม้มีการปรับปรุงถนนโดยข้อมและแถมเป็นผิวทางแอสฟัลท์ติกคอนกรีต ขนาดผิวจราจรกว้าง 4.00-5.00 เมตร ระยะระหว่างยาว 618.80 เมตร ทบ 0.05 เมตร หรือรวมพื้นที่ดำเนินการไม่น้อยกว่า 5,044.61 ตารางเมตร หรือมากกว่าระดับน้ำบ่อพัก จำนวน 47 ผ่า

2.รายละเอียดโครงการสามารถสืบค้นแบบละเอียดในฐานข้อมูลและด้านโครงสร้างได้ตามความเหมาะสมกับสภาพทางที่จะดำเนินการ ทั้งนี้อยู่ในดุลยพินิจของผู้ควบคุมงาน



6. ระหว่างการดำเนินการผู้รับจ้างจะต้องจัดหาและติดตั้งเครื่องหมายจราจรแจ้งเตือนเพื่อความปลอดภัยของผู้สัญจร ตามรายละเอียดแนบท้าย ป้ายเตือนการจราจรเพื่อความปลอดภัยระหว่างดำเนินการ หากเกิดความเสียหายไม่ว่ากรณีใดๆ ผู้จ้างจะต้องรับผิดชอบทั้งหมด

7. มีมติต่างๆ ที่มีหน่วยเป็นเมตร นอกจากระบุไว้เป็นอย่างอื่น

[illegible]

ขนาดและระยะของทางจราจรบนผิวทาง

ก) เส้นแบ่งทิศทางจราจร

1. เส้นประสีเขียว

กรณี: 3 ช่องจราจร




กรณี: 2 ช่องจราจร



2. เส้นทึบสีเขียว



3. เส้นประคู่ที่เส้นทึบ

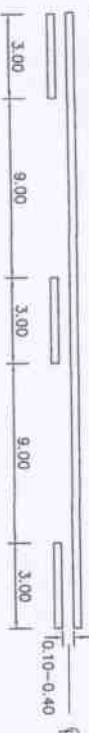

4. เส้นทึบคู่



ข) เส้นขอบทาง



รายการประกอบแบบ

1. วัสดุต่างๆ มีหน่วยเป็นเมตรยกเว้นการระบุเป็นอย่างอื่น














ตารางที่ 2 แสดงค่าของเส้นจราจร

ปริมาณการจราจร (PCU/วัน)	ความเร็วจราจร (กม/ชม)					ข้อแนะนำวัสดุผิว
	5.00	5.50	6.00	6.50	7.00	
น้อยกว่า 500	10	10	10	10	15	Traffic Paint/Thermoplastic
มากกว่า 500	10	10	10	10	15	Thermoplastic
มากกว่า 2,000	10	10	15	15	15	Thermoplastic
มากกว่า 8,000	10	10	15	15	20	Thermoplastic

หมายเหตุ

กรณีที่มีการจราจรหนาแน่นหรือการจราจรที่ผิดปกติ

ให้ใช้เส้นสีเหลืองหรือเส้นสีส้ม

























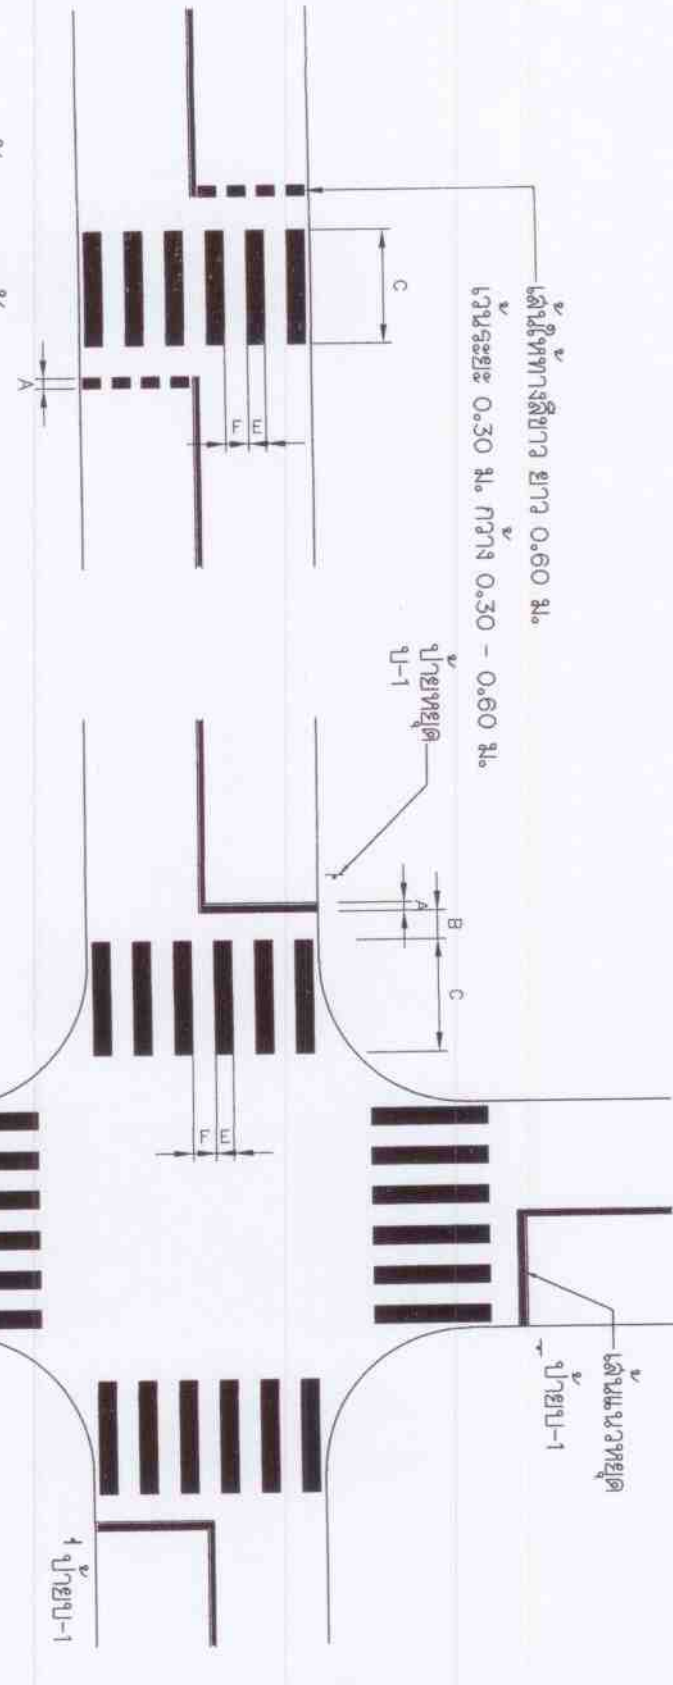

เส้นในทางวิ่ง

เส้นนอกทางวิ่ง

- A = 0.30-0.60 M.
- B = 1.00 M.
- C = 2.00-4.00 M.
- E = 0.60 M.
- F = 0.80 M.

เส้นในทางวิ่ง

เส้นนอกทางวิ่ง

หมายเหตุ
รายละเอียดอ้างอิงกรมทางหลวงชนบท














A-11

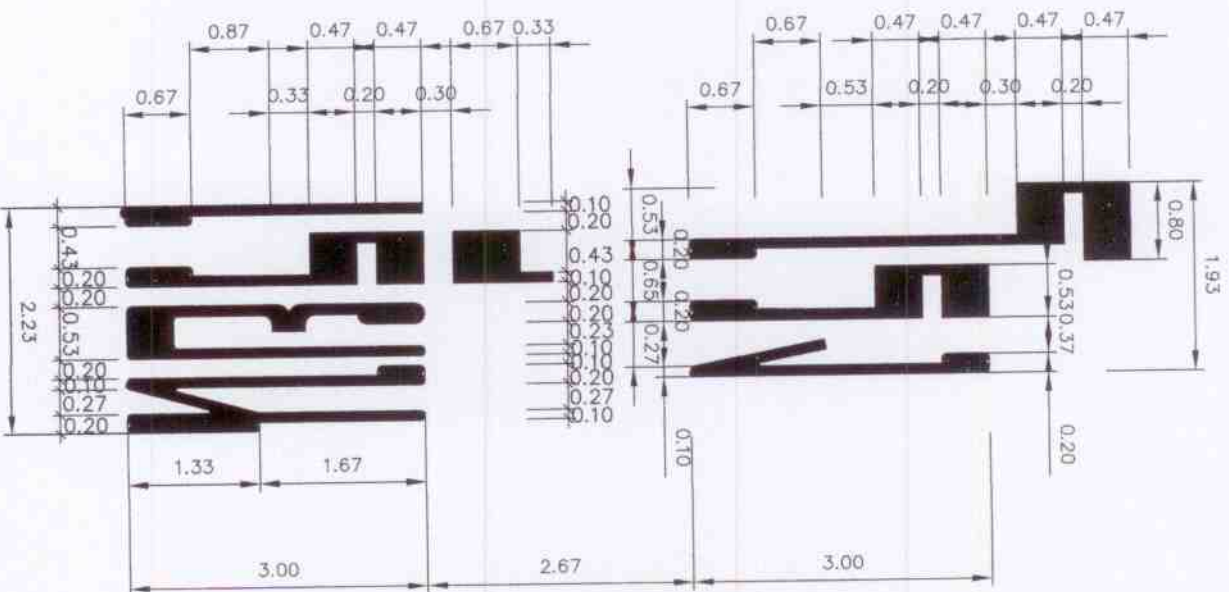






รายละเอียดของโครงการทางหลวงชนบท

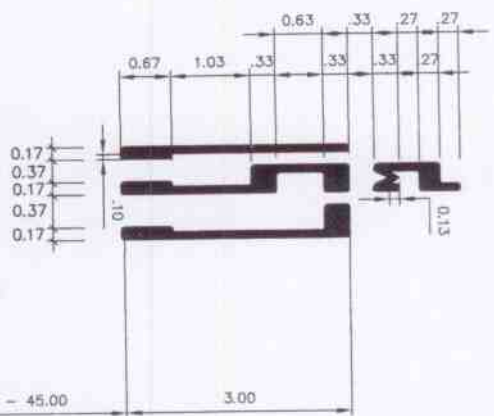

0.17
0.37
0.17
0.37
0.17

0.17
0.37
0.17
0.37
0.17

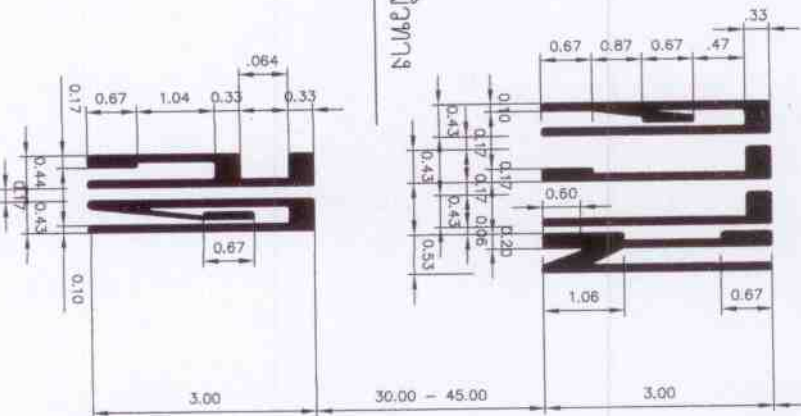


0.10
0.44 0.43
0.17

[illegible]

















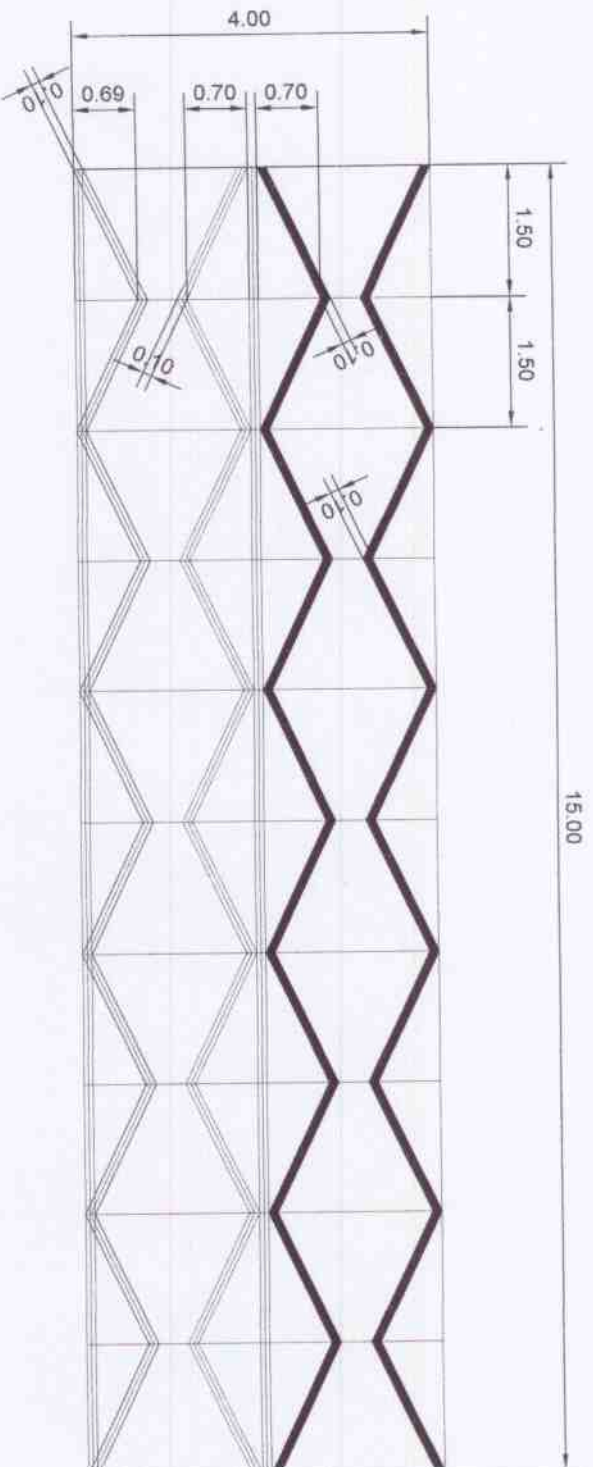



1:50
























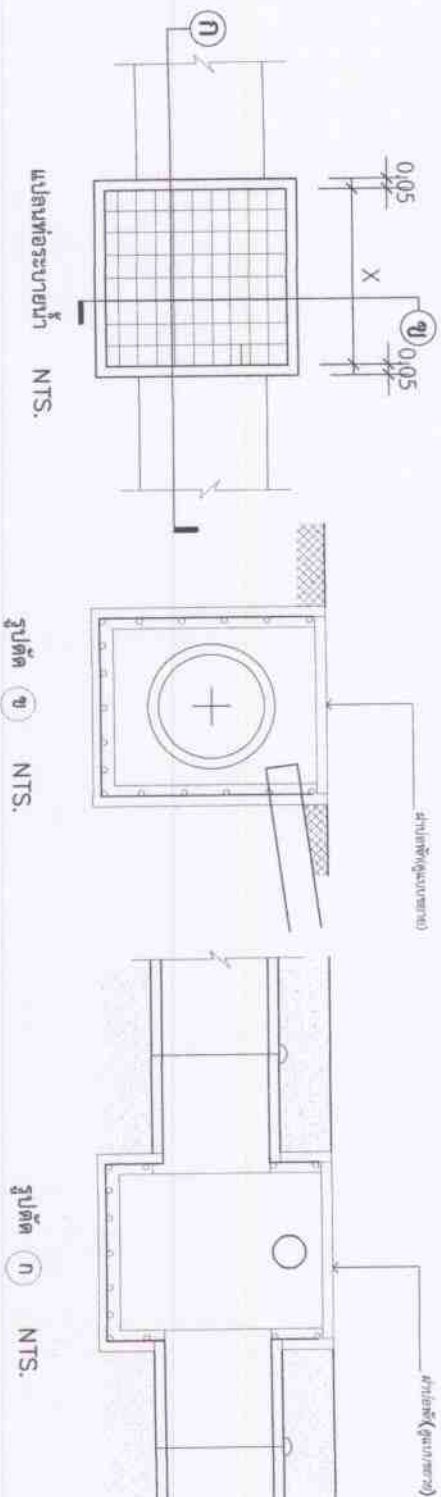


แบบขยายข้อพับก้นแบบ
เหล็ก NTS.



รายการประกอบแบบ






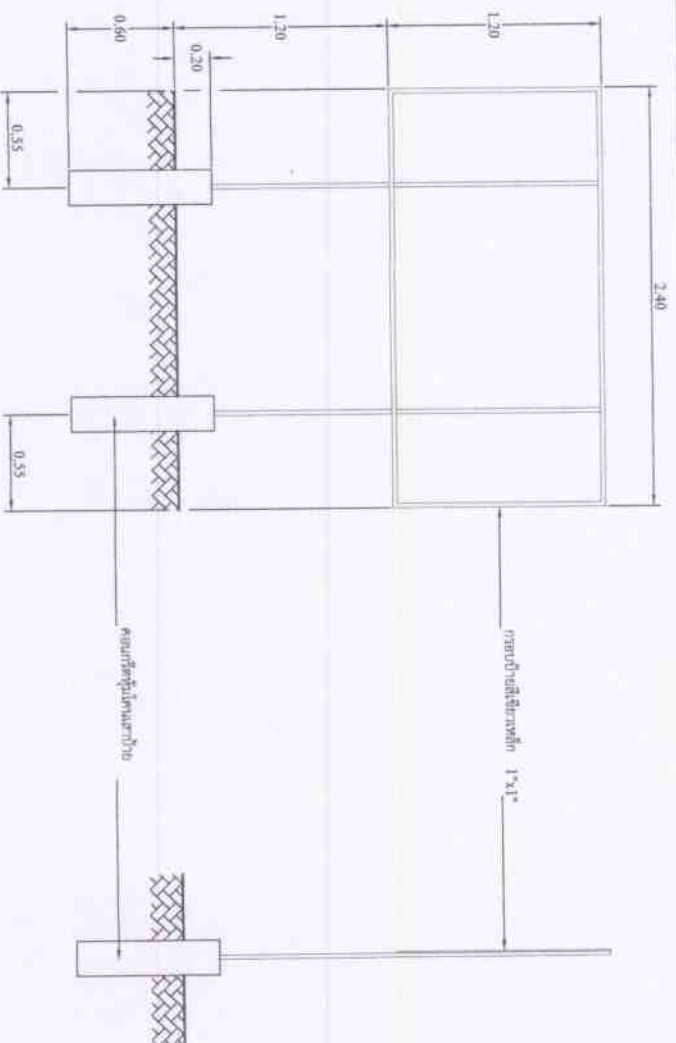

SCALE 1:30

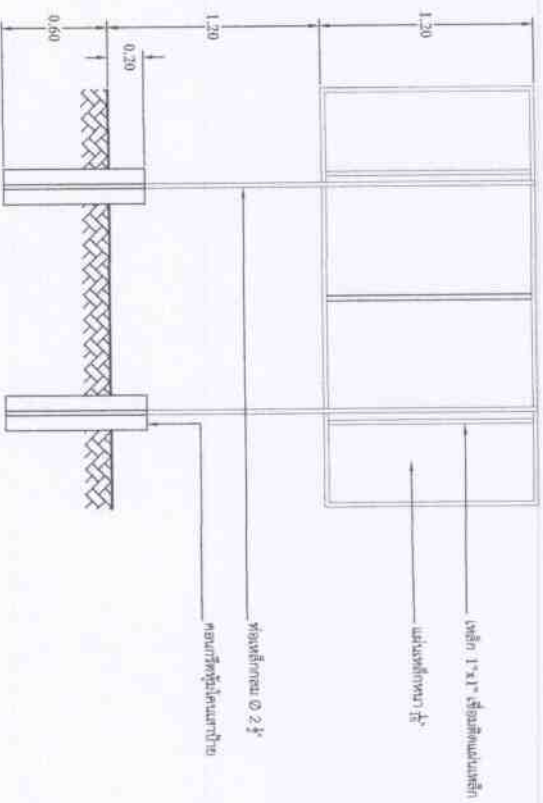

รูปด้านข้าง
SCALE 1:30

รูปด้านหลัง
SCALE 1:30

[illegible]